


CENTRUM

2 RoK 52 m²

Bostadsområde mitt i centrala Tibro. Området är ändå lugnt och har lummiga innergårdar.


Denna lägenhet ligger i ett loftgångshus. De flesta lägenheter kan nås med hiss.

Garage finns att hyra. Parkeringsplats ingår i hyran.

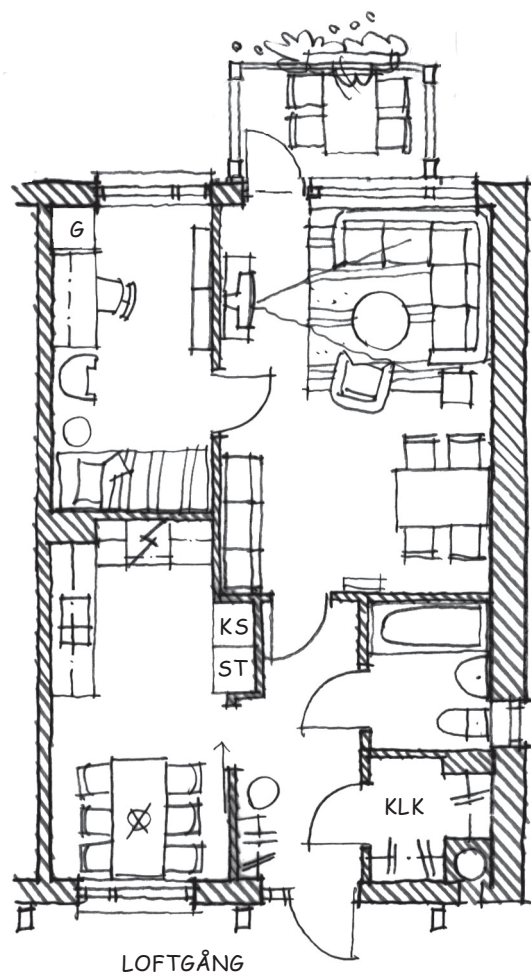

LOFTGÅNG

SKALA 1:100

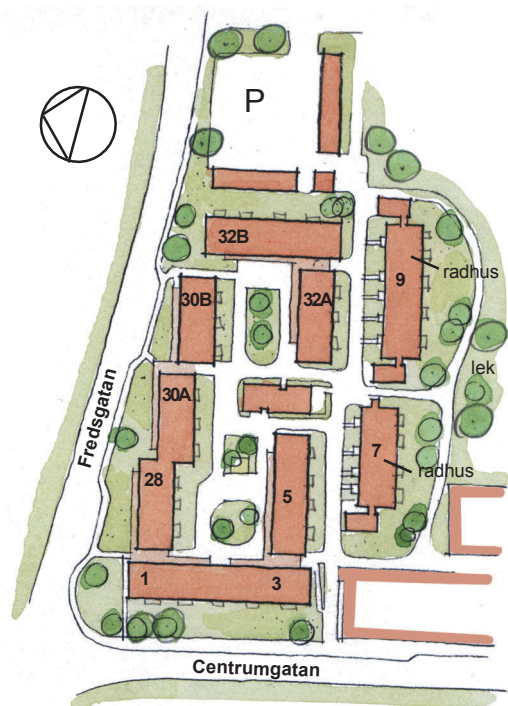

Lgh nr:

Adress:

Hyra: kr/mån



Tibrobyggen AB
Allén 5, 543 30 TIBRO
Tel: 0504-142 30
www.tibro.se/tibrobyggen