

PEGASUS


3 RoK 78 m²

Loftgångshus i lugnt område med alla tänkbara bekvämligheter.


Ugn i rätt arbetshöjd och inga trösklar att kliva över.
Ta hissen upp till lägenhetsförråd och tvättstugan.

Generösa balkonger/uteplatser i söderlägen och en stor grön innergård.

Parkeringsplats finns att hyra.

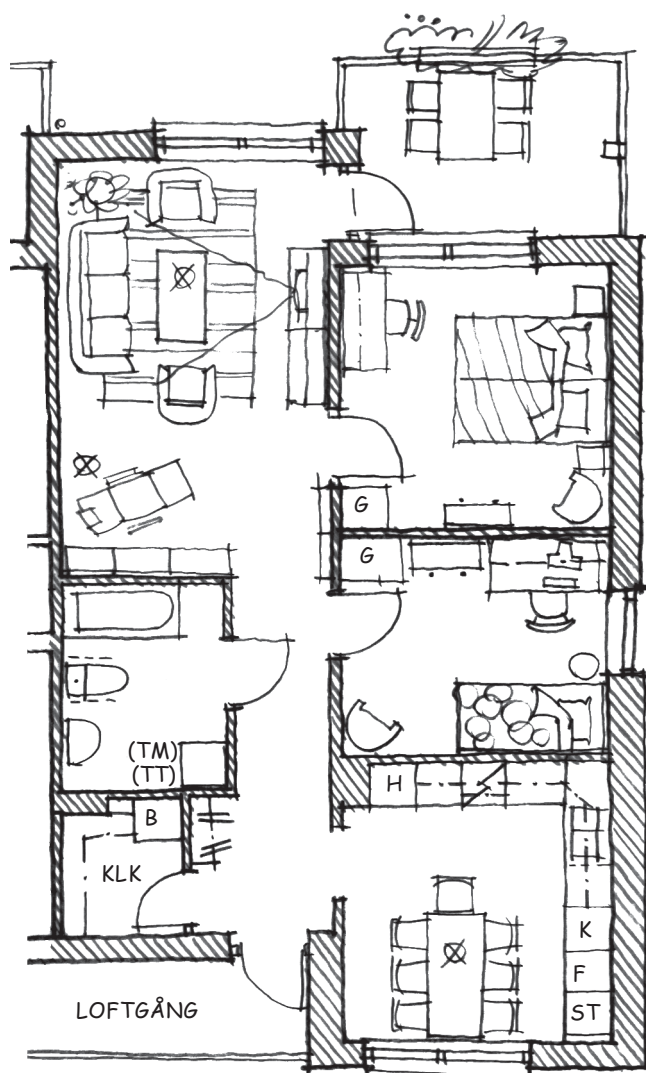

SKALA 1:100

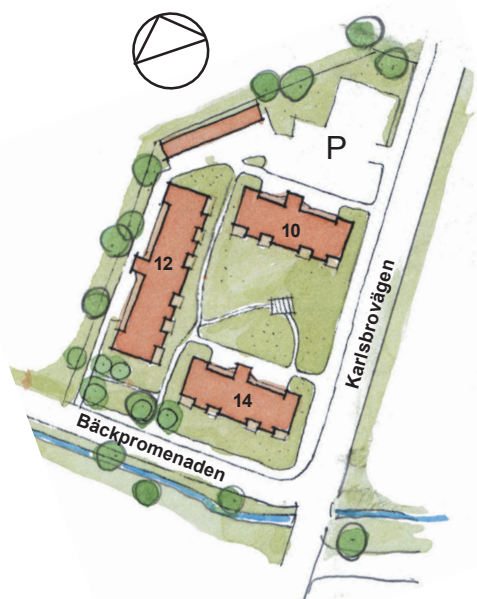

Tibrobyggen AB
Allén 5, 543 30 TIBRO
Tel: 0504-142 30
www.tibro.se/tibrobyggen

Lgh nr:

Adress:

Hyra: kr/mån